


JELMAGYARÁZAT

- TERVEZETT ÉPÜLET
- TERVEZETT ÚT/ TÉR BETON
- MEGLÉVŐ ÉPÜLET
- MEGLÉVŐ ÚT/ EGYÉB

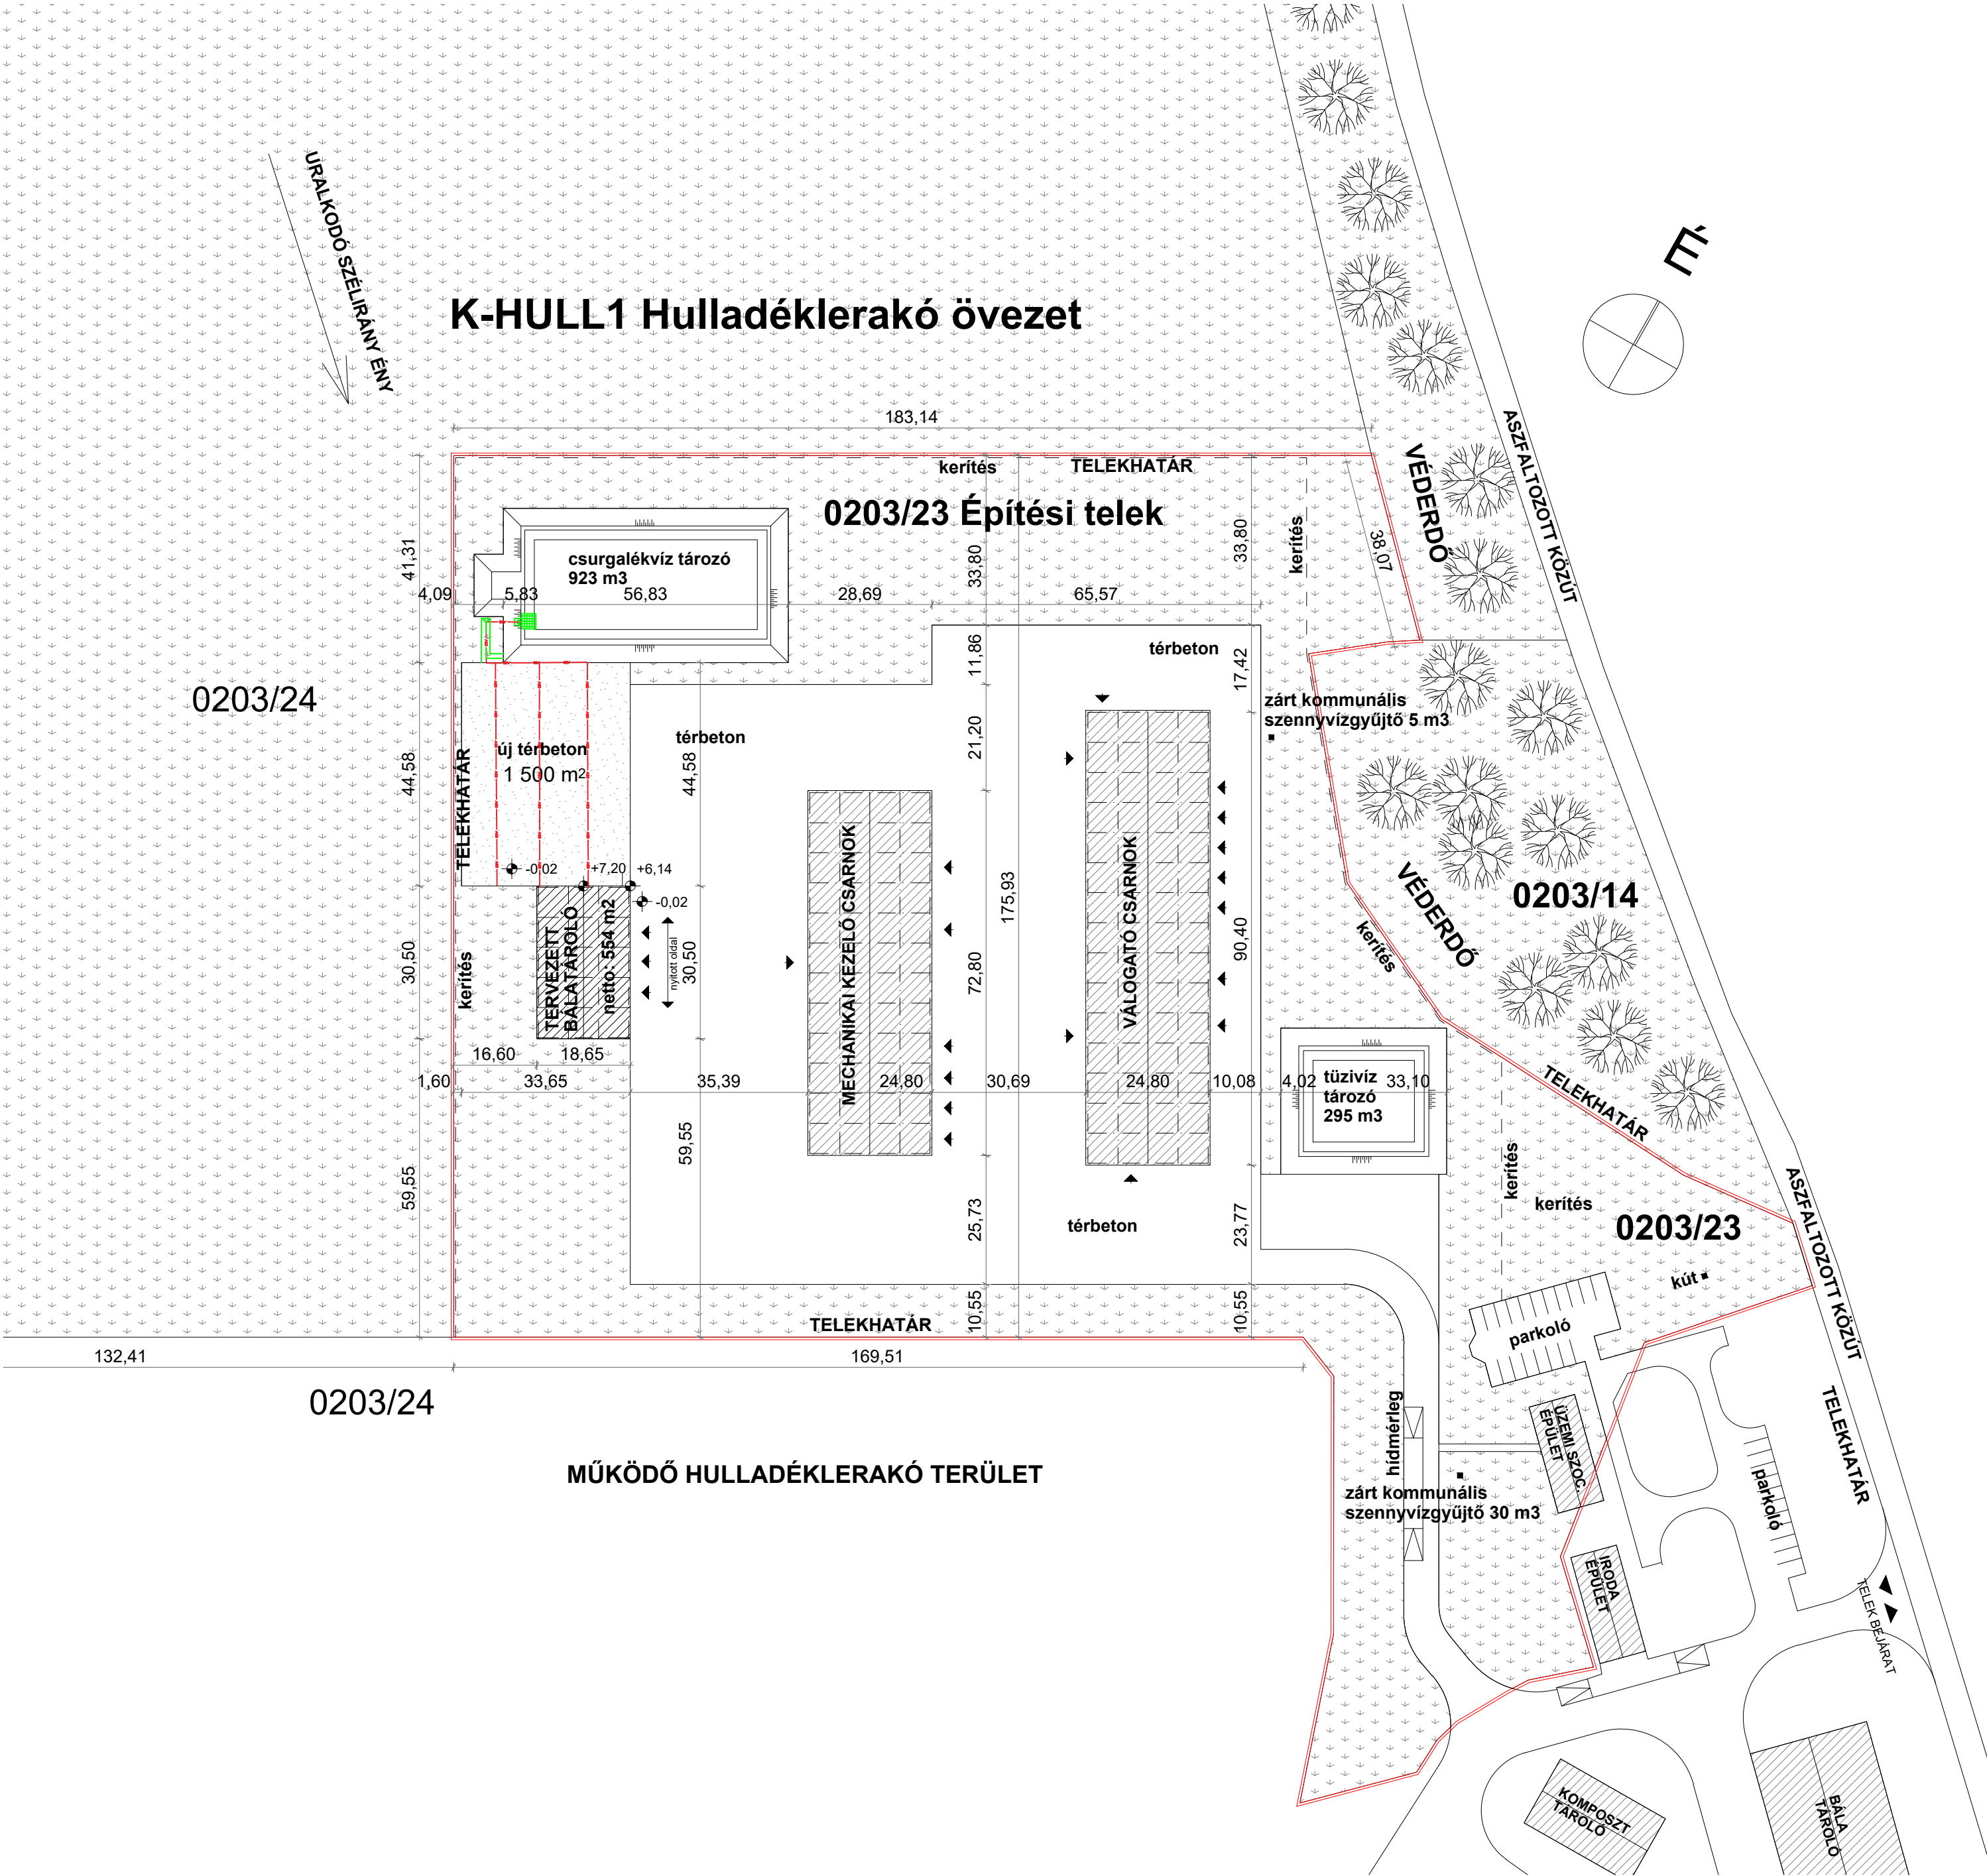

Projekt megnevezése: Komplex hulladékgazdálkodási rendszer fejlesztése a mosonmagyaróvári régióban, különös tekintettel az elkülönített hulladékgyűjtési, szállítási és előkezelő rendszerre	
KEHOP-3.2.1-15-2017-00022	
Tervezési terület: Jánossomorja külterület 0203/23 hrsz	Munkaszám: T43.438
Tervfázis: Jóváhagyási terv	Rajzszám: É.01
Szakág: Építészet	Lépték: 1:1000
Rajznév: HELYSZÍNRAJZ	Rajzterület: A2
	Dátum: 2018. március